




Facade mod Nord

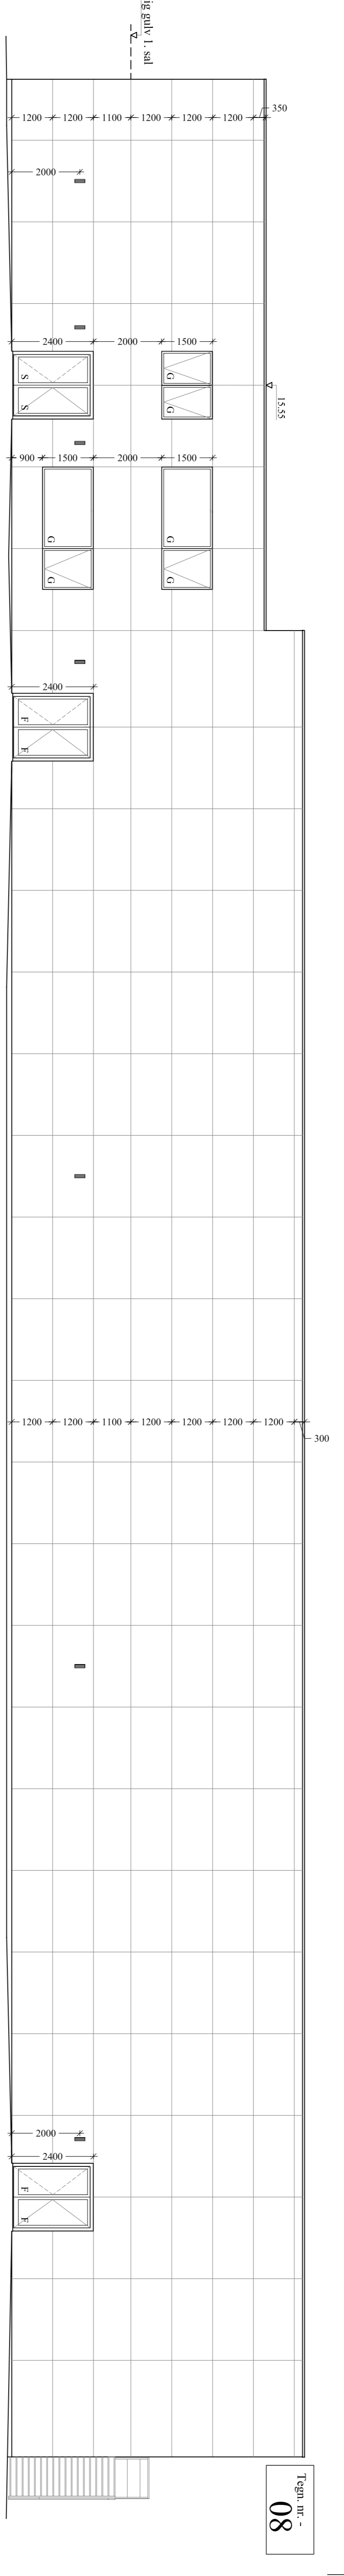

Facade mod Syd

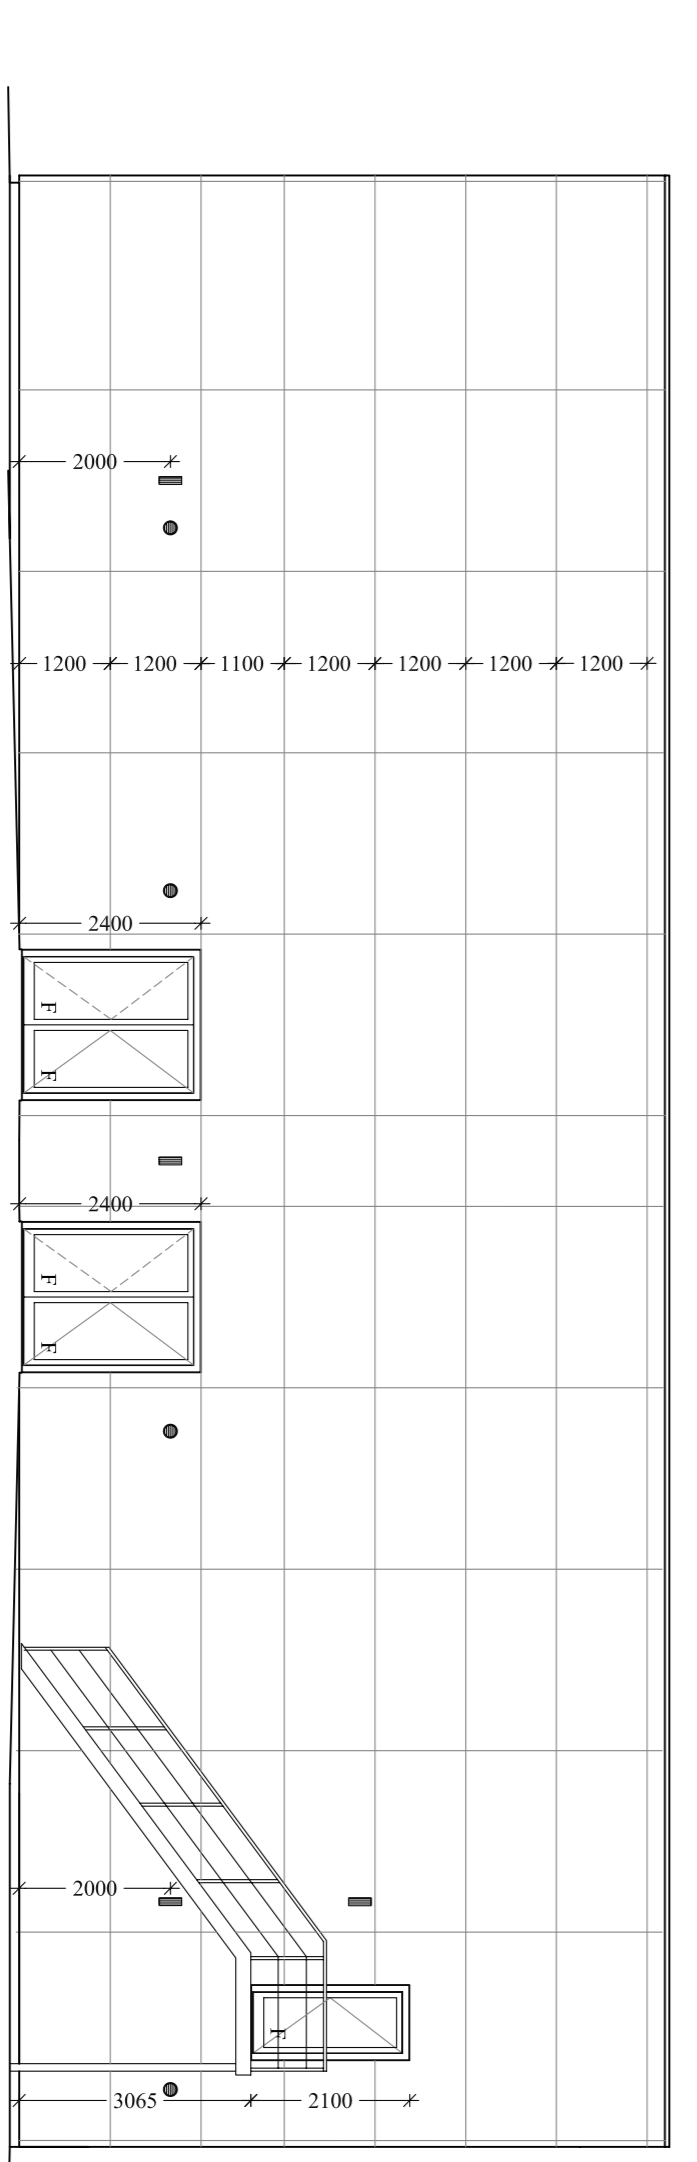

Facade mod Øst

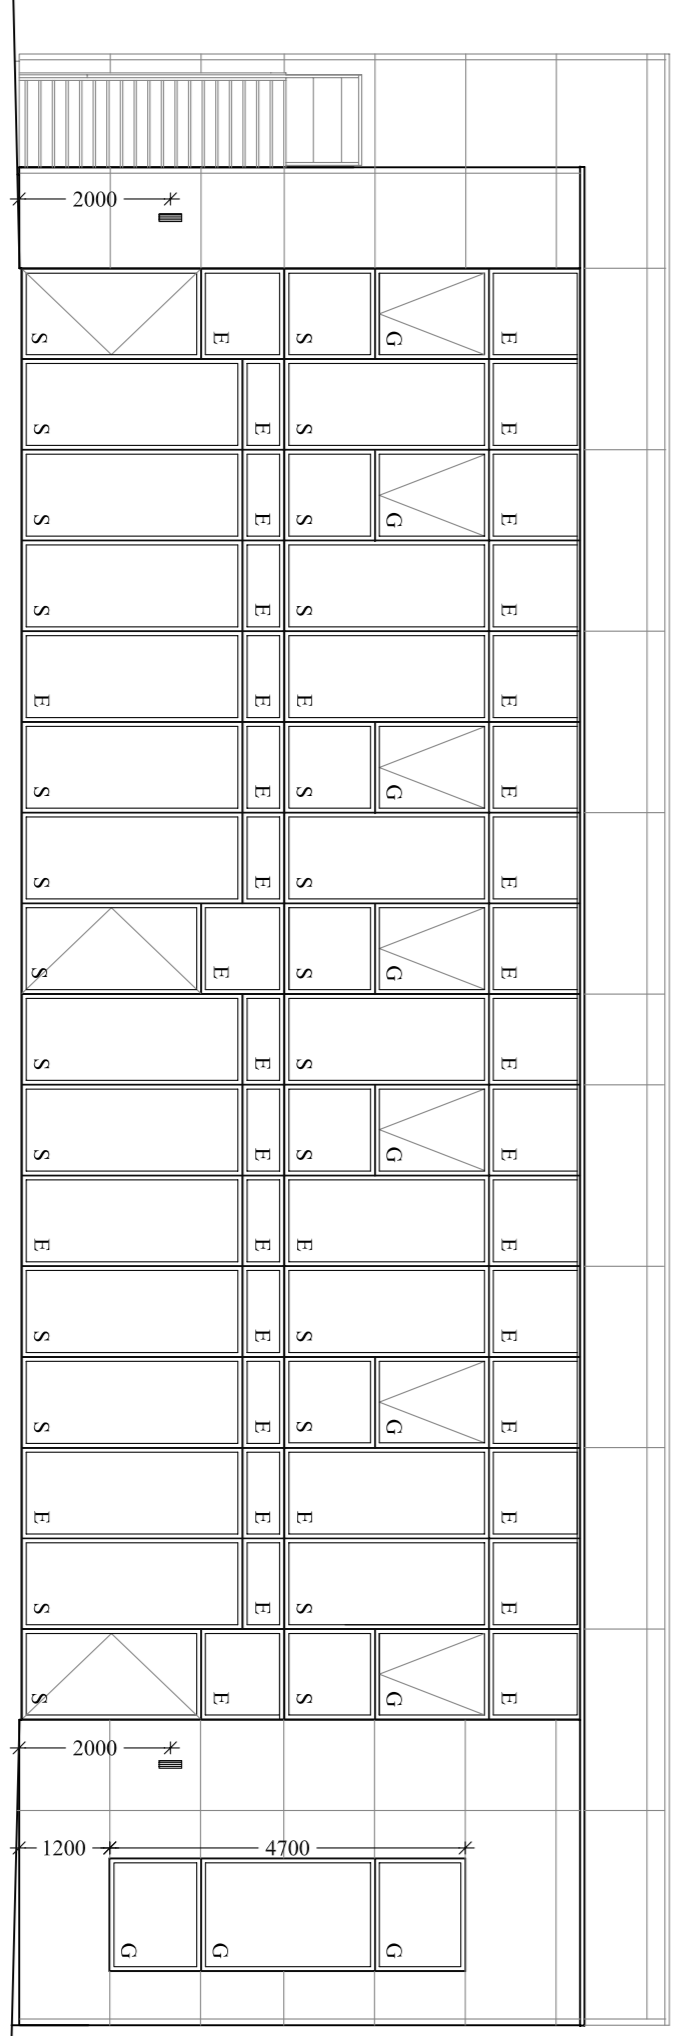

Facade mod Vest

Tegning nr. -
08

FACADER, mål 1:100

Sag nr. 11.08
Strib Idræts efterskole (Hovedprojekt)

Tegning
nr. 08

Signaturforklaring -
S - Sikkerhedsglas
E - Emaljet glas
F - Fyldning
SD - Ståldør
G - Glas

l lange hh. ing
o Friskoleventil som Lande Comfort USAV - a160

Erhverv	-	Facader
Mål	-	1:100
Dato	-	04.08.2009
Rev.	-	x
FH	-	Hovedprojekt/08 - Facader
Tegn. af	-	ON
Kontrol	-	KR

ARKITECTUR
KARL C. ROSENBERG RASMUSSEN A/S
Aarhus IS
5500 Hvidebøl
Tlf. 64 41 86 22
Fax 64 41 86 12
post@karl.dk
www.karl.dk